A0

DAVID
HIRSCH
23.03.2026
13:59:49
GMT+01:00

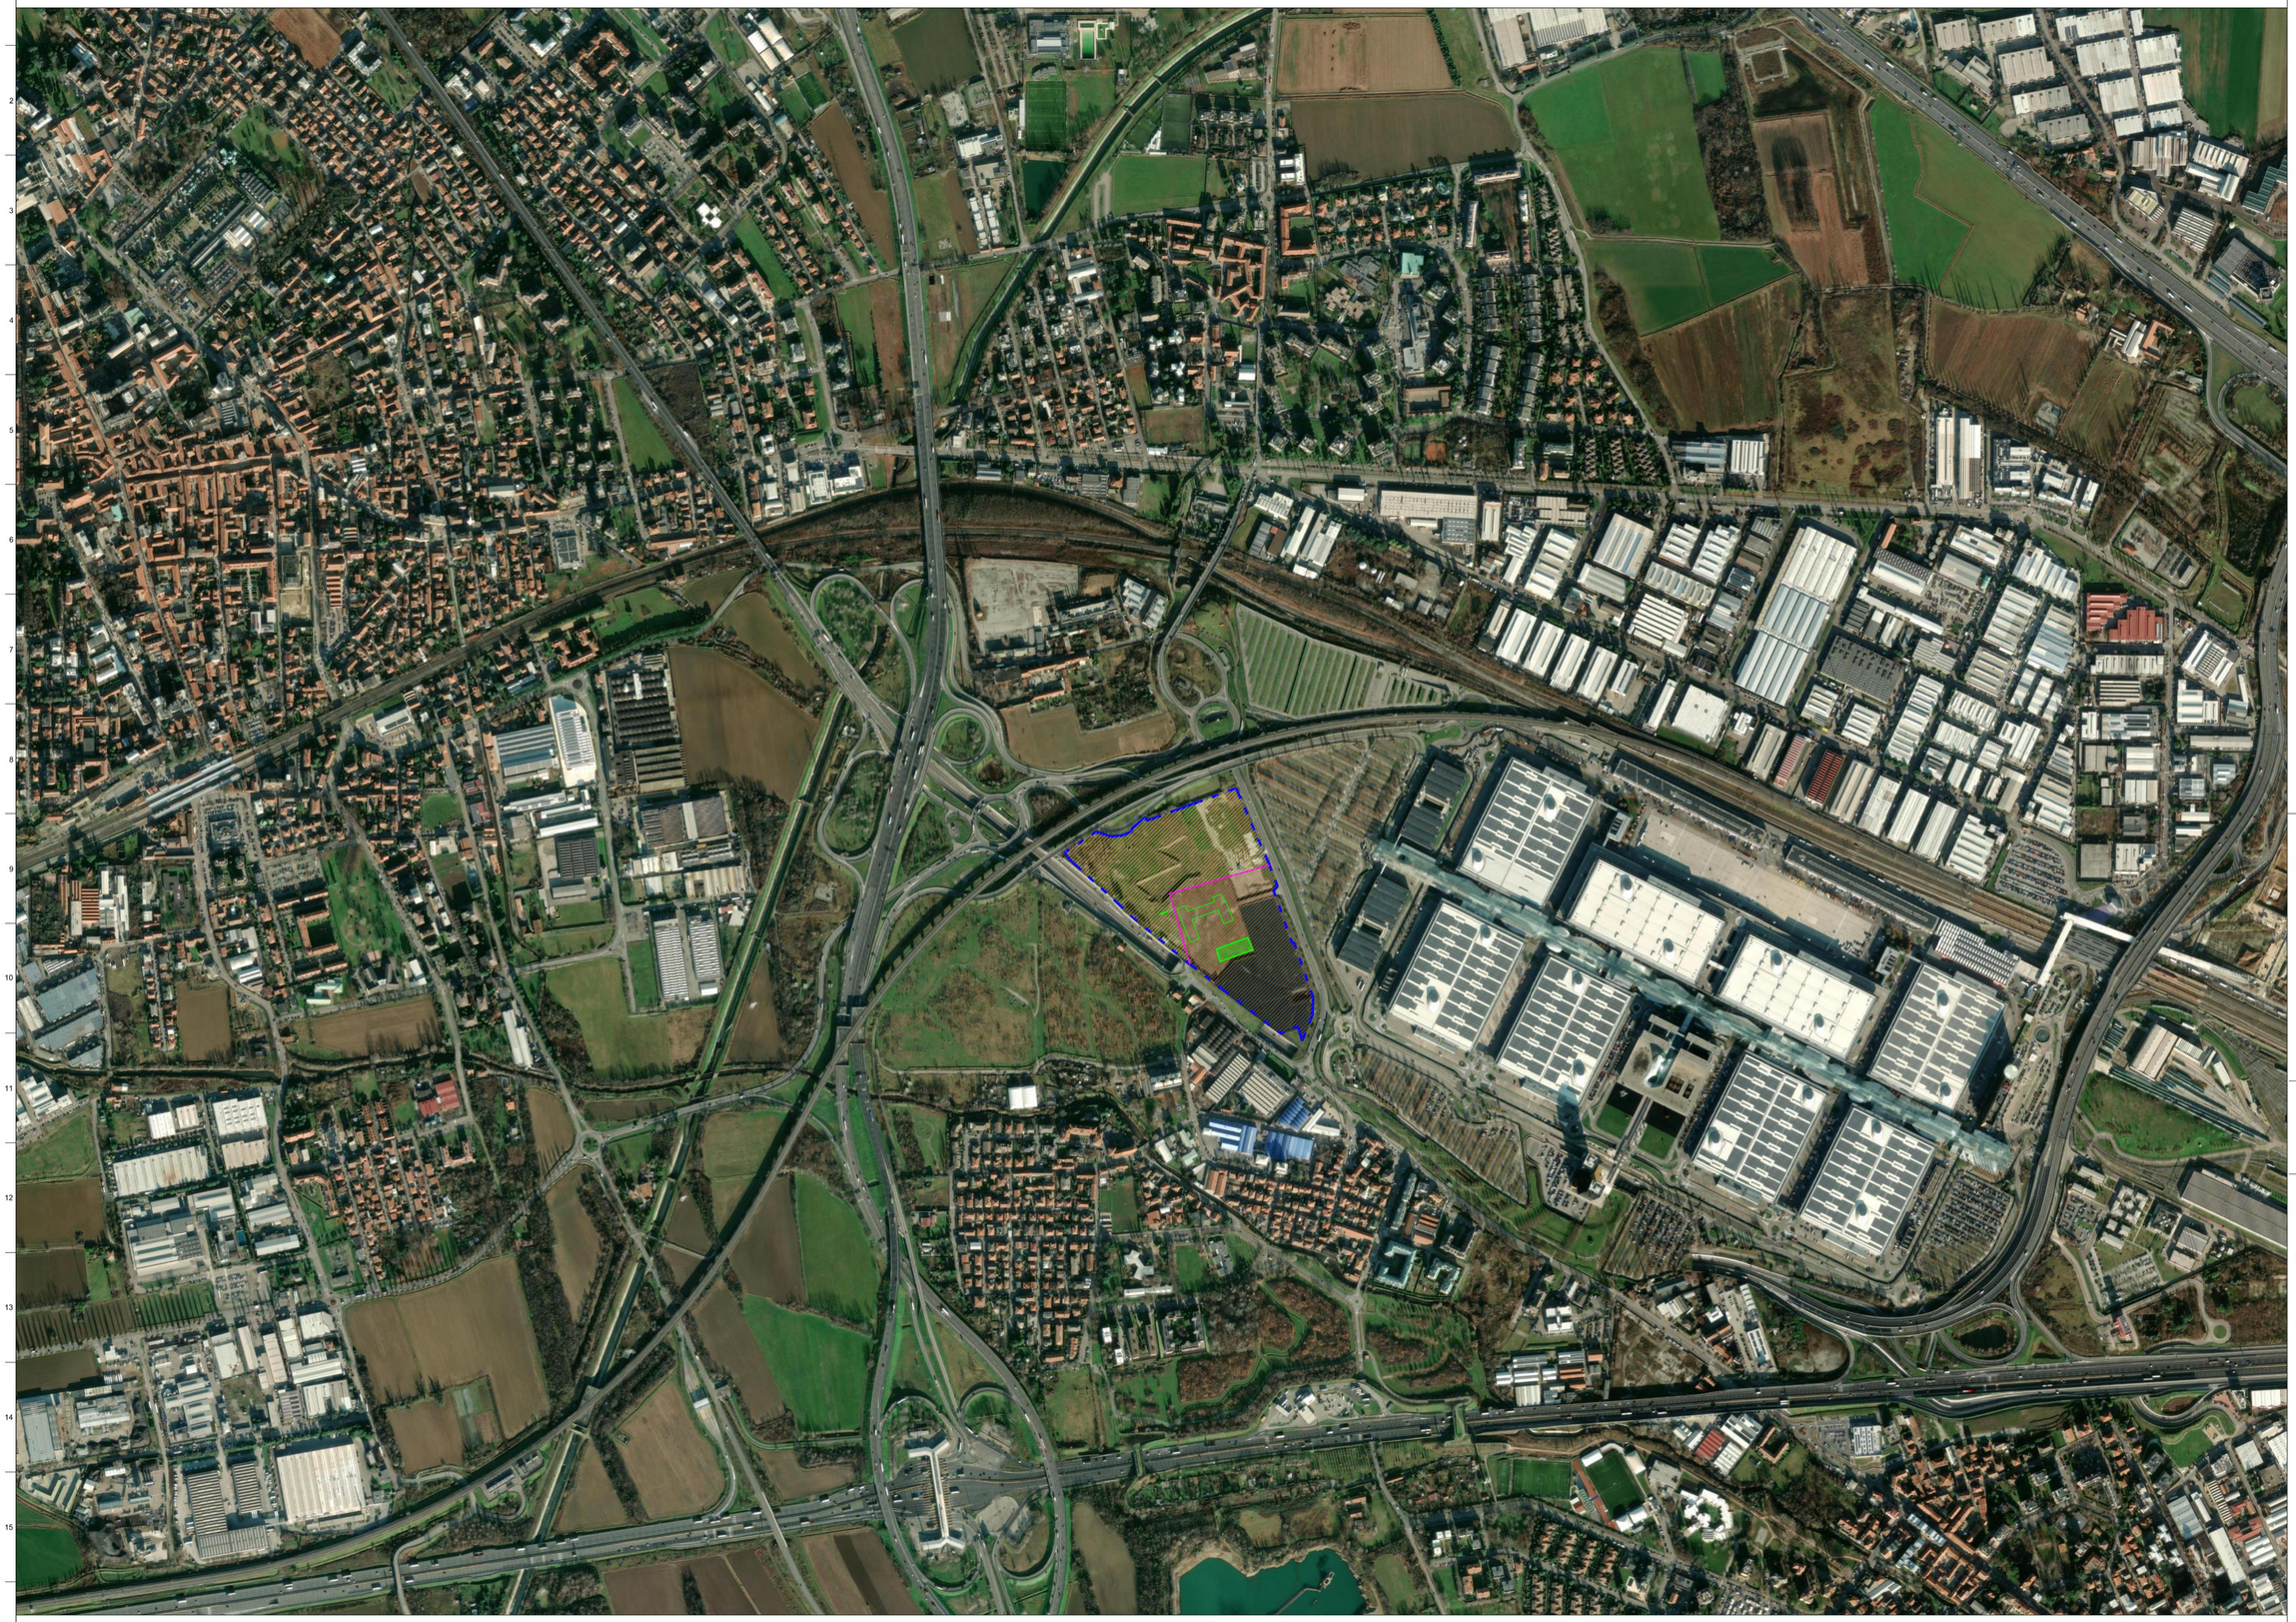

LIMITE AREA DI INTERVENTO

LIMITE MUNICIPALITA' RHO/PERO

MUNICIPALITA' DI RHO

MUNICIPALITA' DI PERO

EDIFICIO TRATTAMENTO ACQUE OGETTO DELLA VALUTAZIONE PRELIMINARE

Key Plan

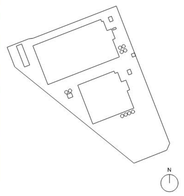

Rev.	Data	Descrizione
00	18/03/20026	Valutazione preliminare

Comune di Rho

Comune di Pero

BRUSO MATTEO
Progettazione meccanica, elettrica, speciale, antincendio, automazione e fotonica.
Progettazione ingegneristica

ARUP

Arup Italia S.r.l.

Corso Italia 11 - 20122 Milano, Italia
t. +39 02 8697 9301
e. milan@arup.com
www.arup.com

Consulenti specialistici:

Prevenzione Incendi

Studio Mistretta & Co

Ing. Silvestro Mistretta
Via Giacosa 4 - 20146 - Milano
t. +39 02 8353741
e. info@studiomistretta.org

Invarianza idraulica e interferenze

STIGEA

STIGEA S.r.l.
Via Imelde 10 - 40126 Bologna
t. +39 051 247777
e. info@stigeaservi.it

Committente:

Amazon Data Services Italy S.R.L.

Progetto

Progetto di Data Center (Edificio A) in via Michelangelo Buonarroti n. SNC all'interno del Permesso di Costruire n.233/2022 e Progetto di Data Center (Edificio B) in via Sempione 230 all'interno del Permesso di Costruire n.0035/2022

Fase progettuale:

Esame Impatto Paesistico dei Progetti

Titolo Elaborato

Inquadramento su ortofoto

Scala
1:5000

Disciplina	By / Chkd / Appd
Architettura	KL/LI/VM

Arup Job No	Rev
302720-00	00

Tav. No

Do not scale

© Arup